


DIAGRAMA DEL CABLEADO
TIPO A TAMBOR (ELÉCTRICO)

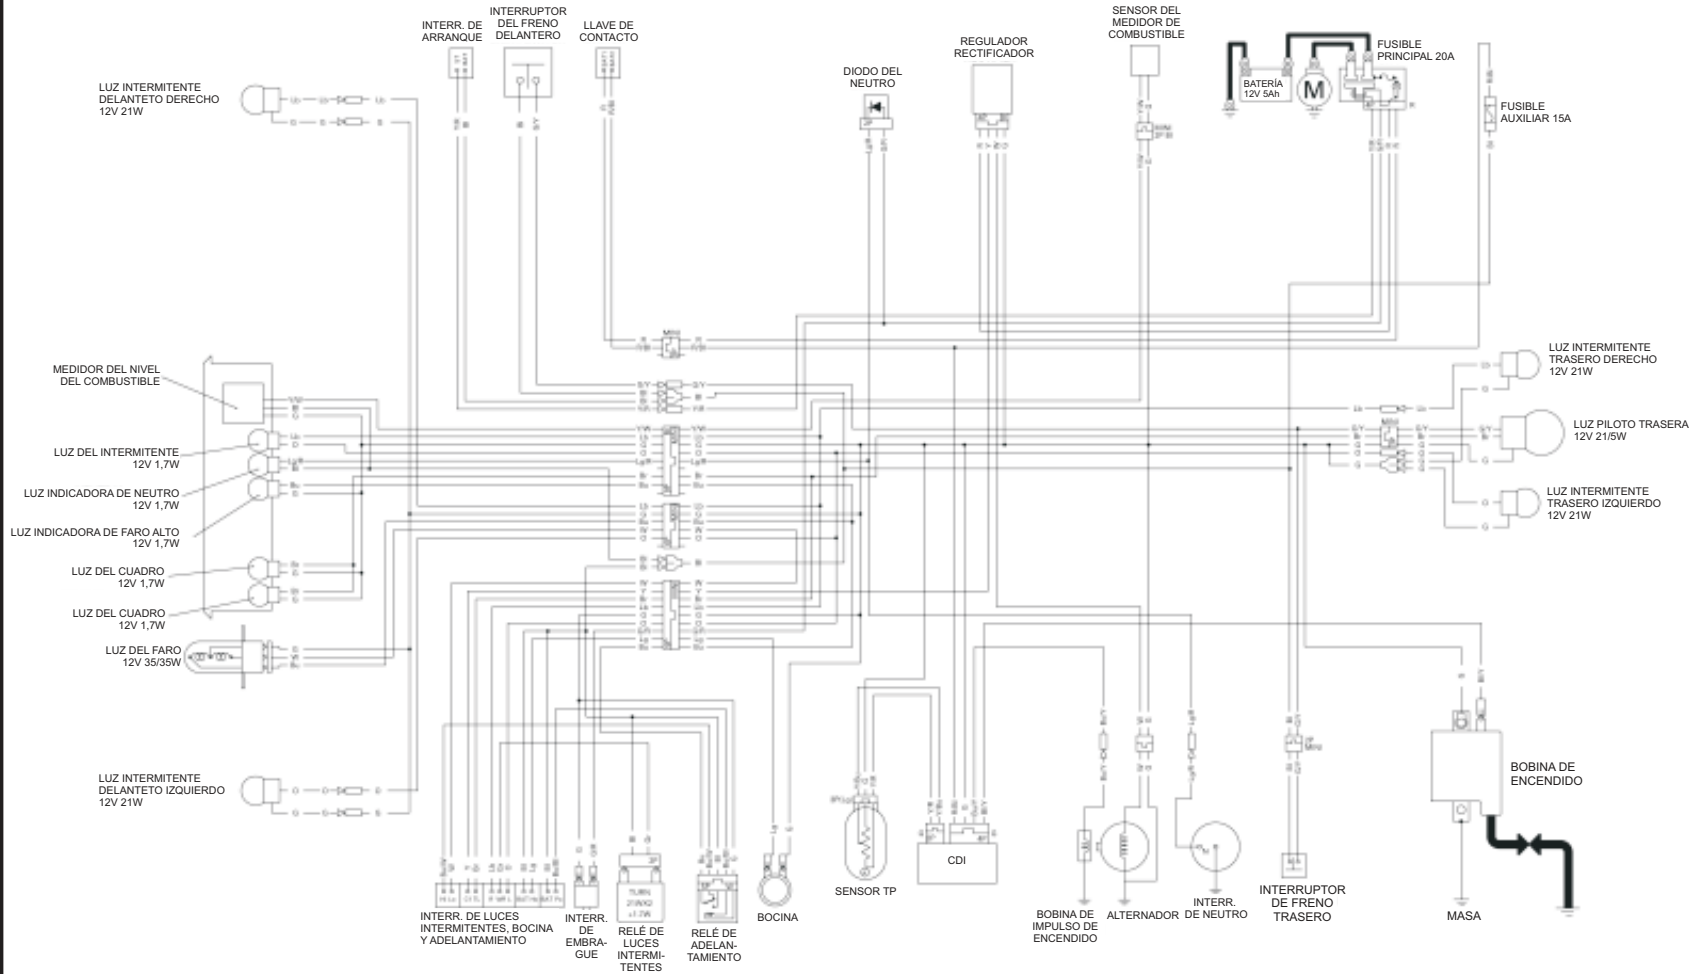

B	NEGRO	Br	MARRÓN
Y	AMARILLO	O	NARANJA
Bu	AZUL	Lb	AZUL CLARO
G	VERDE	Lg	VERDE CLARO
R	ROJO	P	ROSA
W	BLANCO	Gr	GRIS